

Meterkastlijst


Werk: 40102-A3
Werknaam: Ringers, De Waaier, Blok A3
Woningtype: Comfort Plus



Datum: 31-10-2024

Bouwnummer: 19016-A3-340 **Laatste wijziging: 29-07-2024**

Optienr.	Aantal	Omschrijving	Datum wijziging
<u>1 Bouwkundig gevel en dak</u>			
1.10.01	4,00 st.	Draairaam wijzigen in draai-/kiepraam Het draairaam in het raamkozijn wijzigen in draai-/kiepraam. 4 stuks 1x in slaapkamer 1; 1x in slaapkamer 2 2x in woonkamer/keuken, zie tekening.	29-07-2024
<u>4 Elektra</u>			
4.02.08	2,00 st.	Het aanbrengen van een extra loze leiding Een extra loze leiding aanbrengen vanaf de meterkast naar een andere plaats in de woning. 2 stuks 2x in de keuken uit de vloer, zie tekening.	29-07-2024
4.10.02	1,00 st.	Het aanbrengen van een dubbele spatwaterdichte buitenwandcontactdoos Het aanbrengen van een dubbele spatwaterdichte wandcontactdoos op het balkon op de gevel, op circa 40 cm boven vloer, zie tekening. De wandcontactdoos is niet op een aparte groep aangesloten.	29-07-2024

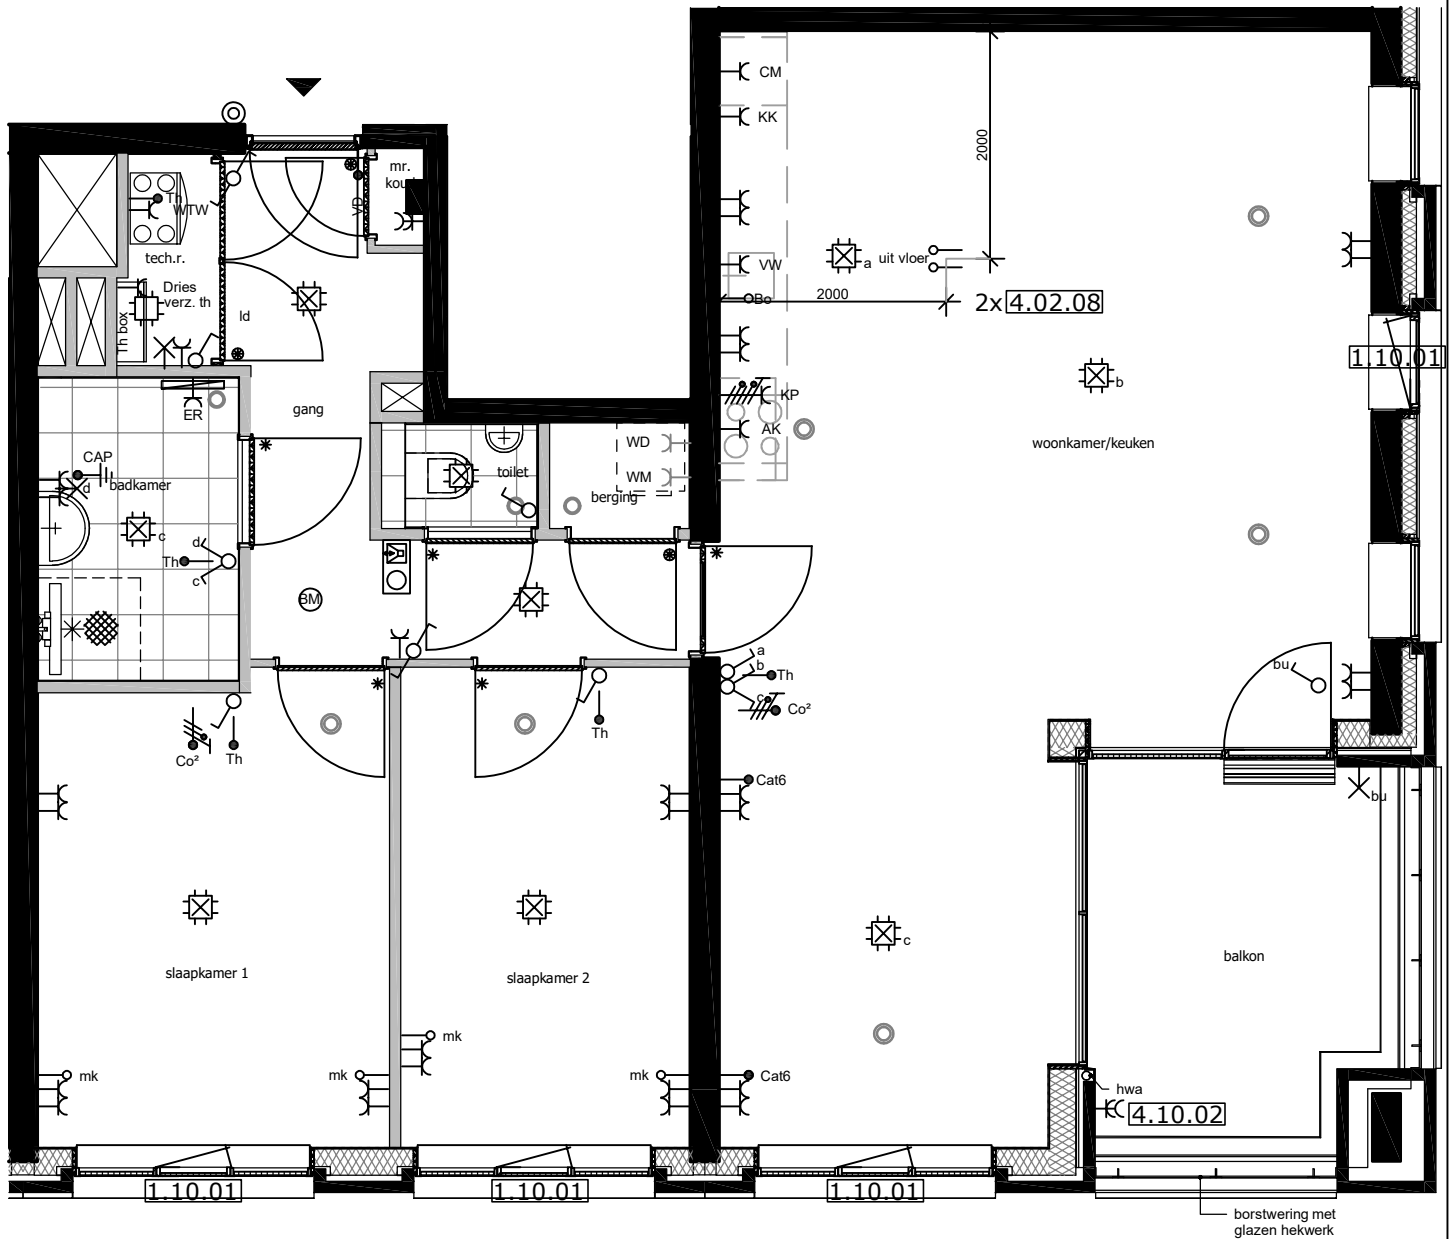

Ringers
Kwartier
Bouw

Omschrijving

Optietekening bouwnummer 340

Project

Ringers, De Waaijer, Blok A3

Projectnummer

40102

Datum

31-10-2024

Getekend

Wendy de Jong