

# Opdrachtbevestiging

Werk: 40102-A3  
Werknaam: Ringers, De Waaier, Blok A3  
Bouwnummer: **19016-A3-347**  
Woningtype: Comfort Plus



## 1 Bouwkundig gevel en dak

1.10.01	4,00 st.	Draairaam wijzigen in draai-/kiepraam	€	380,00
Het draairaam in het raamkozijn wijzigen in draai-/kiepraam. 4 stuks 1x in slaapkamer 1; 2x in slaapkamer 2 1x in woonkamer/keuken, zie tekening.				

## 4 Elektra

4.02.08	2,00 st.	Het aanbrengen van een extra loze leiding	€	320,00
Een extra loze leiding aanbrengen vanaf de meterkast naar een andere plaats in de woning. 2 stuks 2x in de keuken uit de vloer, zie tekening.				

4.10.02	1,00 st.	Het aanbrengen van een dubbele spatwaterdichte buitenwandcontactdoos	€	375,00
Het aanbrengen van een dubbele spatwaterdichte wandcontactdoos op het balkon op de gevel, op circa 40 cm boven vloer, zie tekening.				

De wandcontactdoos is niet op een aparte groep aangesloten.

---

<b>Totaal incl. BTW</b>	<b>€</b>	<b>1.075,00</b>
-------------------------	----------	-----------------

---


Dit formulier is een totaalopstelling van alle door u aan ons opgedragen meer- en minderwerk. Alle, op dit formulier vermelde punten, zullen worden uitgevoerd, of in het geval van minderwerk, komen te vervallen. Kijk deze opdrachtbevestiging dus zorgvuldig na! De woning wordt volgens de gegevens van deze lijst gemaakt. De gegevens van de standaard meerwerklijst komen hierdoor te vervallen. Wij verzoeken u de opdrachtbevestiging en eventuele plattegronden digitaal te ondertekenen via Volgjewoning.

In geval van onduidelijkheden of verschillen kunt u contact met Wendy de Jong opnemen (tel. 075-820 09 44)

Bij oplevering met minderwerk(en) worden die onderdelen en eventueel hiermee samenhangende gevolgen niet meer gegarandeerd door SWK.

Prijzen zijn incl. 21 % BTW.

Indien van overheidswege het BTW percentage wordt gewijzigd, zal tussen partijen verrekening plaatsvinden overeenkomstig de wettelijke bepalingen ter zake.

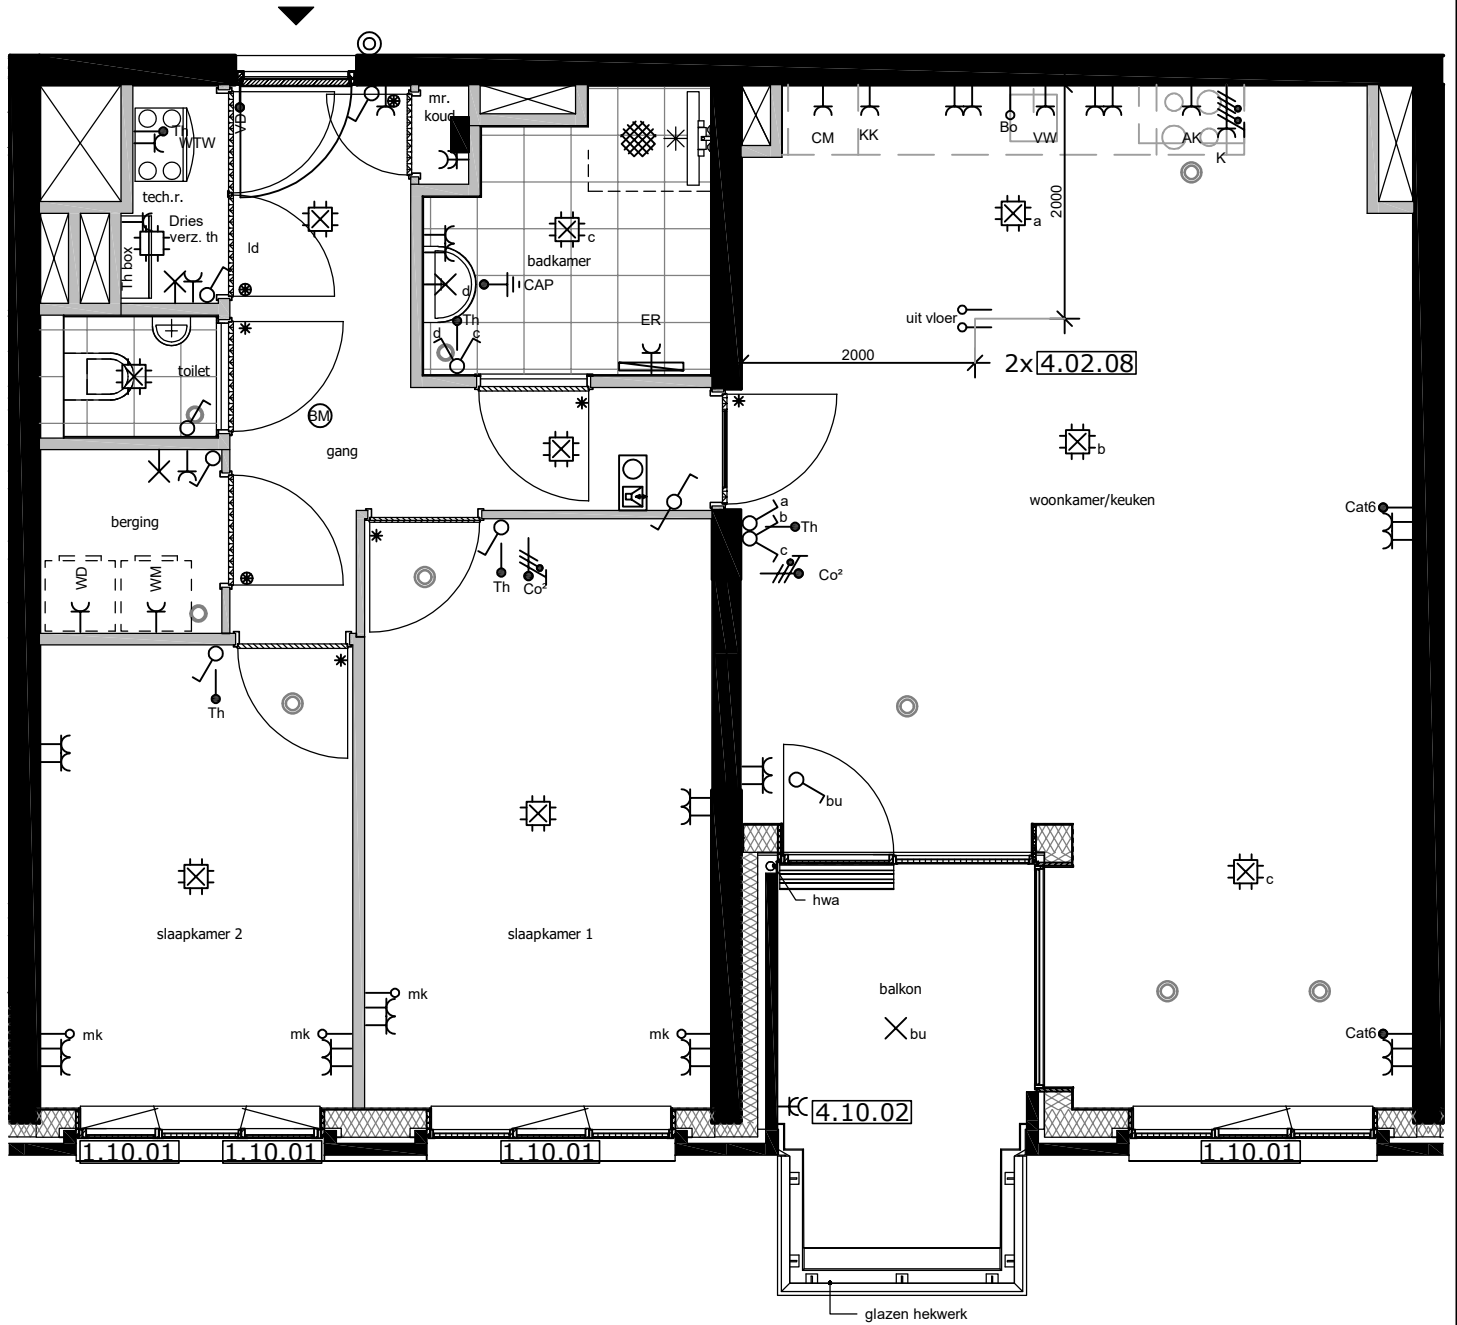

**Omschrijving**

Optietekening bouwnummer 347

**Project**

Ringers, De Waaijer, Blok A3

**Projectnummer**

40102

**Datum**

08-10-2024

**Getekend**

Wendy de Jong